

Légende


-  Tronçon des travaux prévus
-  Installation de panneau de déviation pour l'accès à l'alpage de LA LOUERE
-  Route de déviation
-  Accès routes normales
-  Points d'intérêt / Repères

COMMUNE DE MONT-NOBLE
 GESTION DE L'EAU POTABLE
 LIAISON BOTILLOU - LES MARESSÉS

DEVIATION PENDANT LES TRAVAUX
 TRONCONS 1A ET 1B
 SITUATION

TRAVAUX DU 25.09.2023 AU 15.12.2023

CSD INGENIEURS+ IN-GENIEUR PAR NATURE CSD INGENIEURS SA Rue de Fribourg 8 CH-1025 Rue WWW.CSD.CH	☎ +41 27 224 80 00 ☎ +41 27 224 80 01 ✉ info@csd.ch	EXECUTION	Devisé	07.09.2023/BAE
		Chèque	07.09.2023/CFU	
		Formé	07.09.2023/CFU	
		N° de travail	Photo	Plan N°
		FCH01147.02		

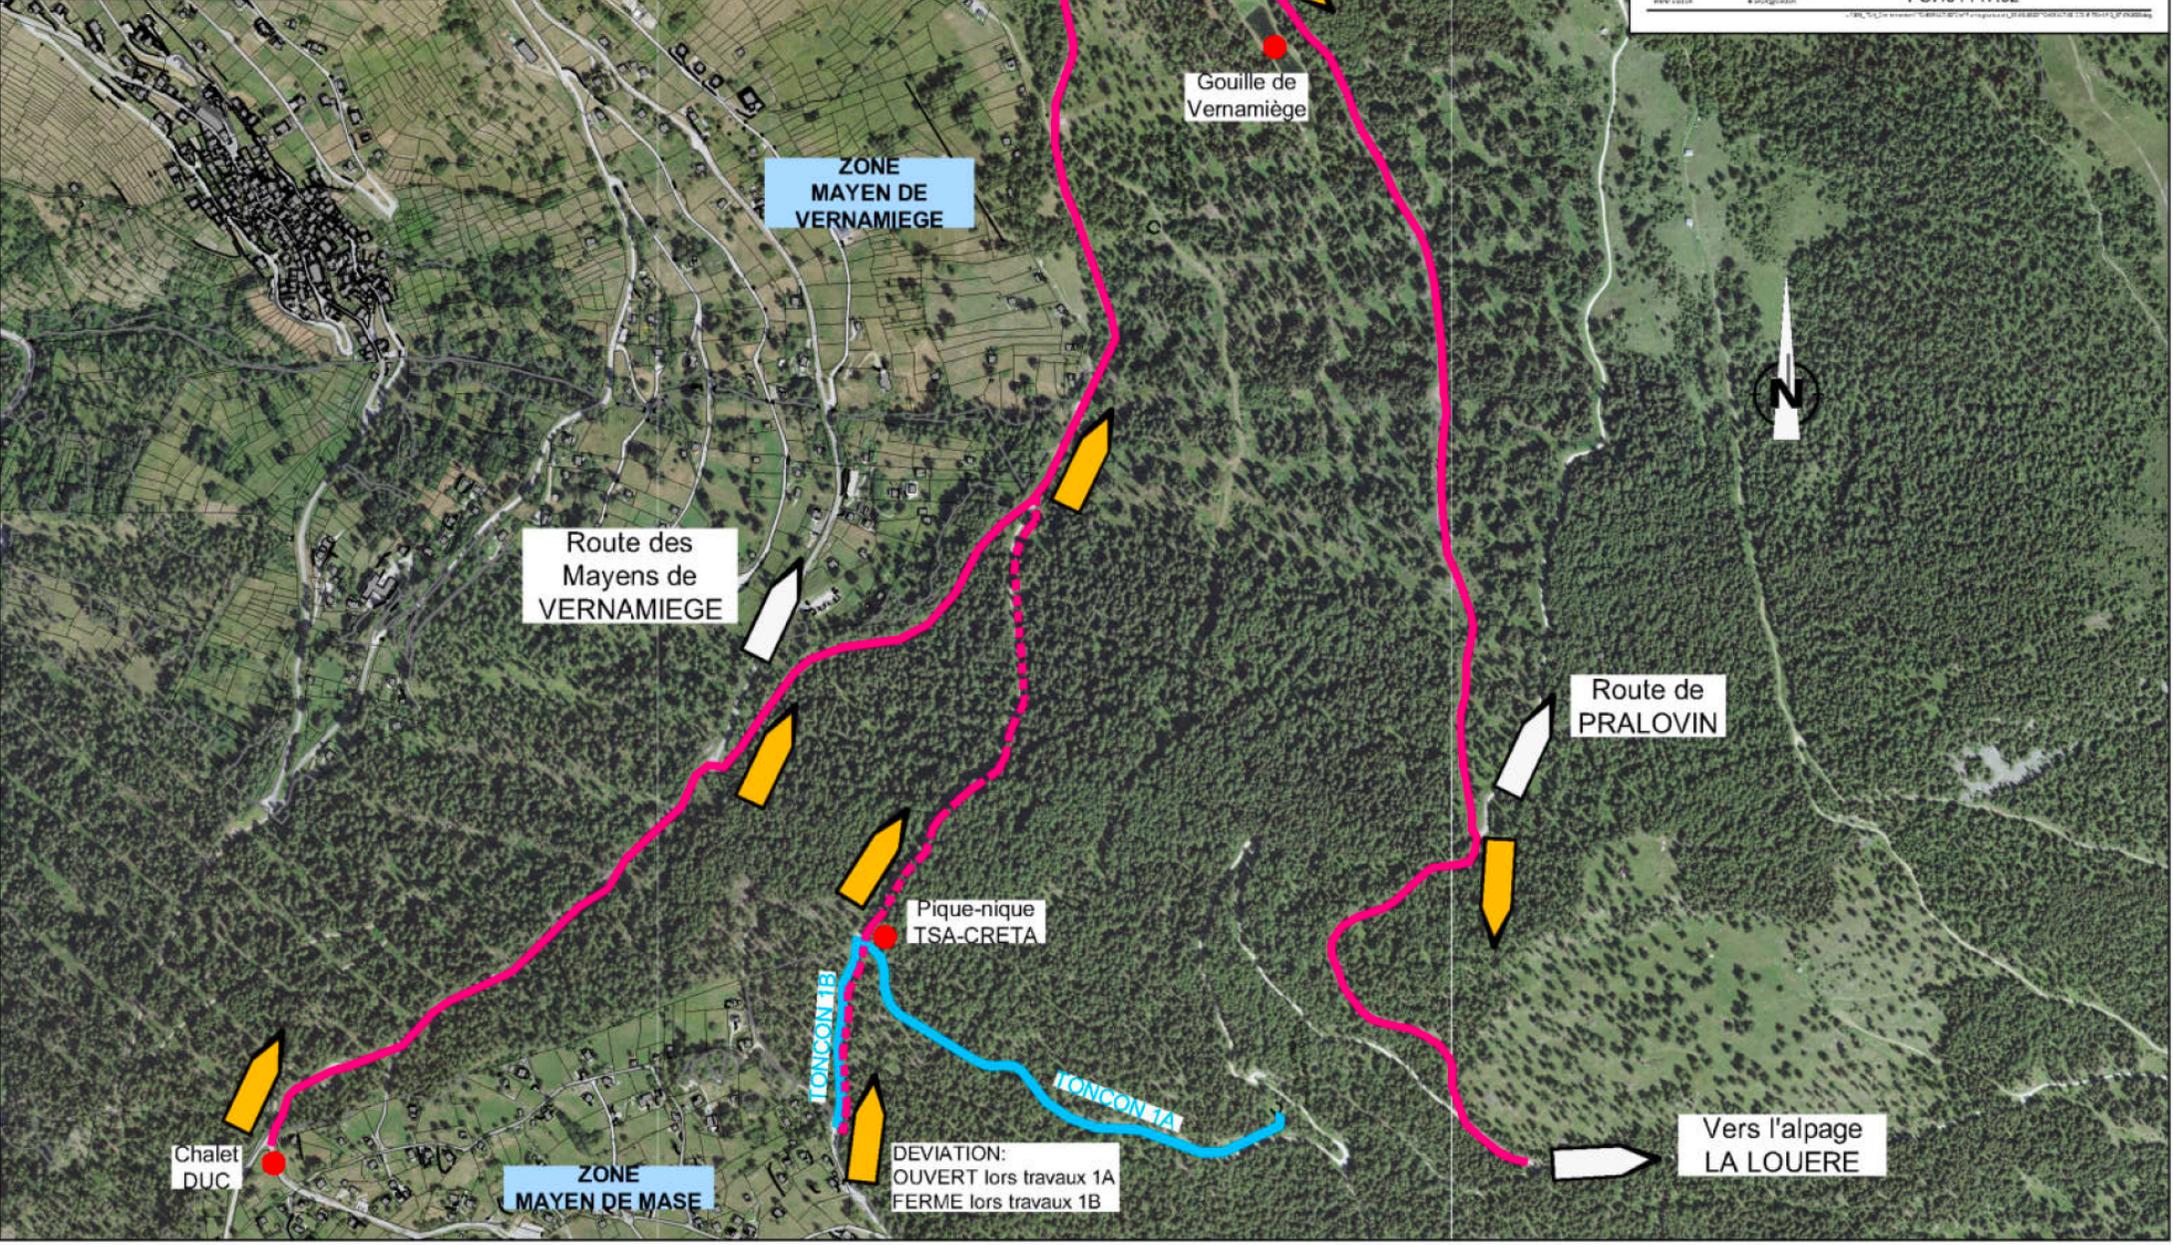

DEVIATION:
 OUVERT lors travaux 1A
 FERME lors travaux 1B